


área construída
pav. inferior.: 467.32 m²
área construída
pav. superior: 588.63 m²
área construída
total: 1055.95 m²

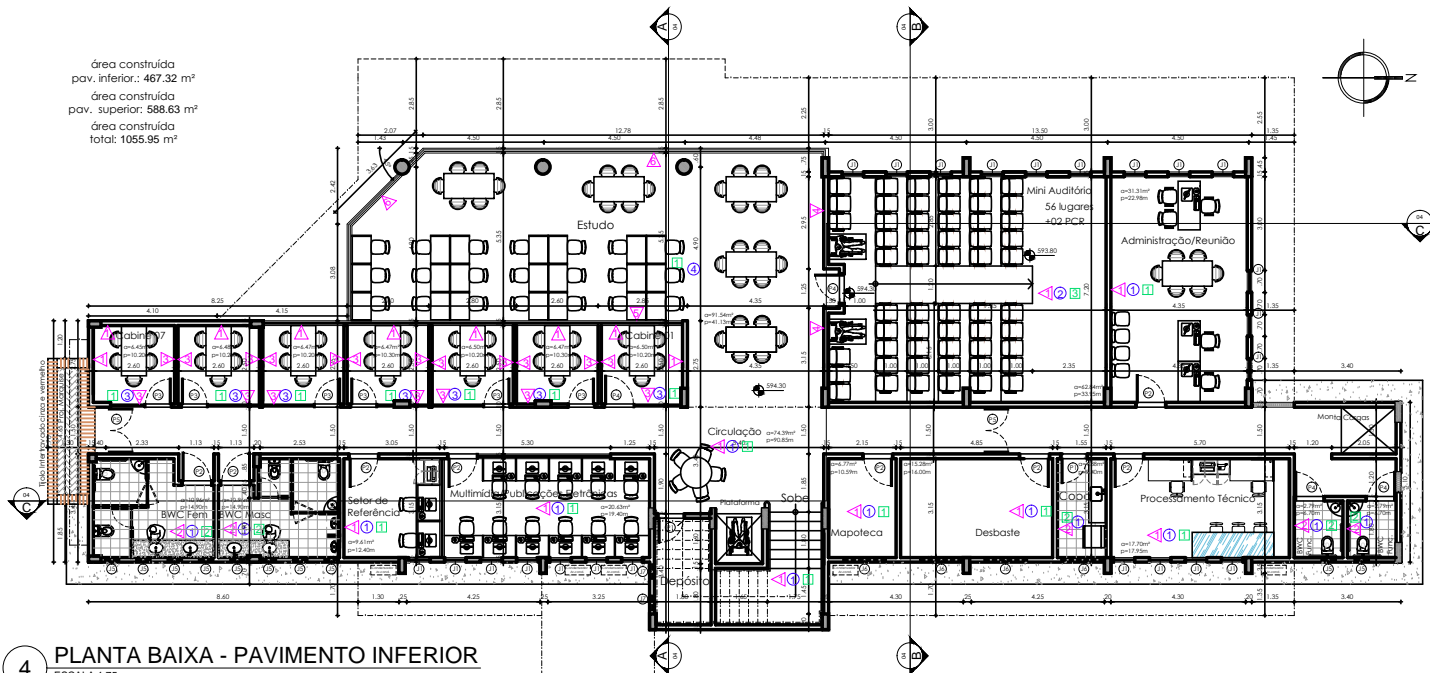

4 PLANTA BAIXA - PAVIMENTO INFERIOR
ESCALA 1:75

QUADRO DE ÁREAS	
Área Construída	1055,95 m²
Área Útil	1055,95 m²
Área Coberta	1055,95 m²
Área Total	1055,95 m²

ACABAMENTOS	
1	Revestimento de piso em cerâmica esmaltada 60x60 cm
2	Revestimento de parede em cerâmica esmaltada 30x45 cm
3	Revestimento de teto em gesso acartonado
4	Revestimento de piso em madeira laminada
5	Revestimento de parede em madeira laminada
6	Revestimento de teto em madeira laminada
7	Revestimento de piso em mármore
8	Revestimento de parede em mármore
9	Revestimento de teto em mármore
10	Revestimento de piso em granito
11	Revestimento de parede em granito
12	Revestimento de teto em granito

MATEIRIAIS	
1	Alumínio anodizado
2	Alumínio eletrolítico
3	Alumínio natural
4	Alumínio tratado
5	Alumínio revestido
6	Alumínio pintado
7	Alumínio esmalado
8	Alumínio laminado
9	Alumínio forrado
10	Alumínio embutido
11	Alumínio soldado
12	Alumínio fundido

SISTEMA	
1	Sistema de aquecimento central
2	Sistema de refrigeração central
3	Sistema de ventilação central
4	Sistema de iluminação central
5	Sistema de som central
6	Sistema de segurança central
7	Sistema de comunicação central
8	Sistema de transporte central
9	Sistema de energia central
10	Sistema de água central
11	Sistema de esgoto central
12	Sistema de gás central

QUADRO DE ESPECIFICAÇÕES	
1	Revestimento de piso em cerâmica esmaltada 60x60 cm
2	Revestimento de parede em cerâmica esmaltada 30x45 cm
3	Revestimento de teto em gesso acartonado
4	Revestimento de piso em madeira laminada
5	Revestimento de parede em madeira laminada
6	Revestimento de teto em madeira laminada
7	Revestimento de piso em mármore
8	Revestimento de parede em mármore
9	Revestimento de teto em mármore
10	Revestimento de piso em granito
11	Revestimento de parede em granito
12	Revestimento de teto em granito

ESPECIFICAÇÕES	
1	Revestimento de piso em cerâmica esmaltada 60x60 cm
2	Revestimento de parede em cerâmica esmaltada 30x45 cm
3	Revestimento de teto em gesso acartonado
4	Revestimento de piso em madeira laminada
5	Revestimento de parede em madeira laminada
6	Revestimento de teto em madeira laminada
7	Revestimento de piso em mármore
8	Revestimento de parede em mármore
9	Revestimento de teto em mármore
10	Revestimento de piso em granito
11	Revestimento de parede em granito
12	Revestimento de teto em granito

CONDICIONANTES PARA INSTALAÇÕES	
1	Sistema de aquecimento central
2	Sistema de refrigeração central
3	Sistema de ventilação central
4	Sistema de iluminação central
5	Sistema de som central
6	Sistema de segurança central
7	Sistema de comunicação central
8	Sistema de transporte central
9	Sistema de energia central
10	Sistema de água central
11	Sistema de esgoto central
12	Sistema de gás central